


-  kavicságy
-  kerámia fal
-  beton
-  merev hőszig.
-  szálas hőszig.
-  fűtítés
-  talaj

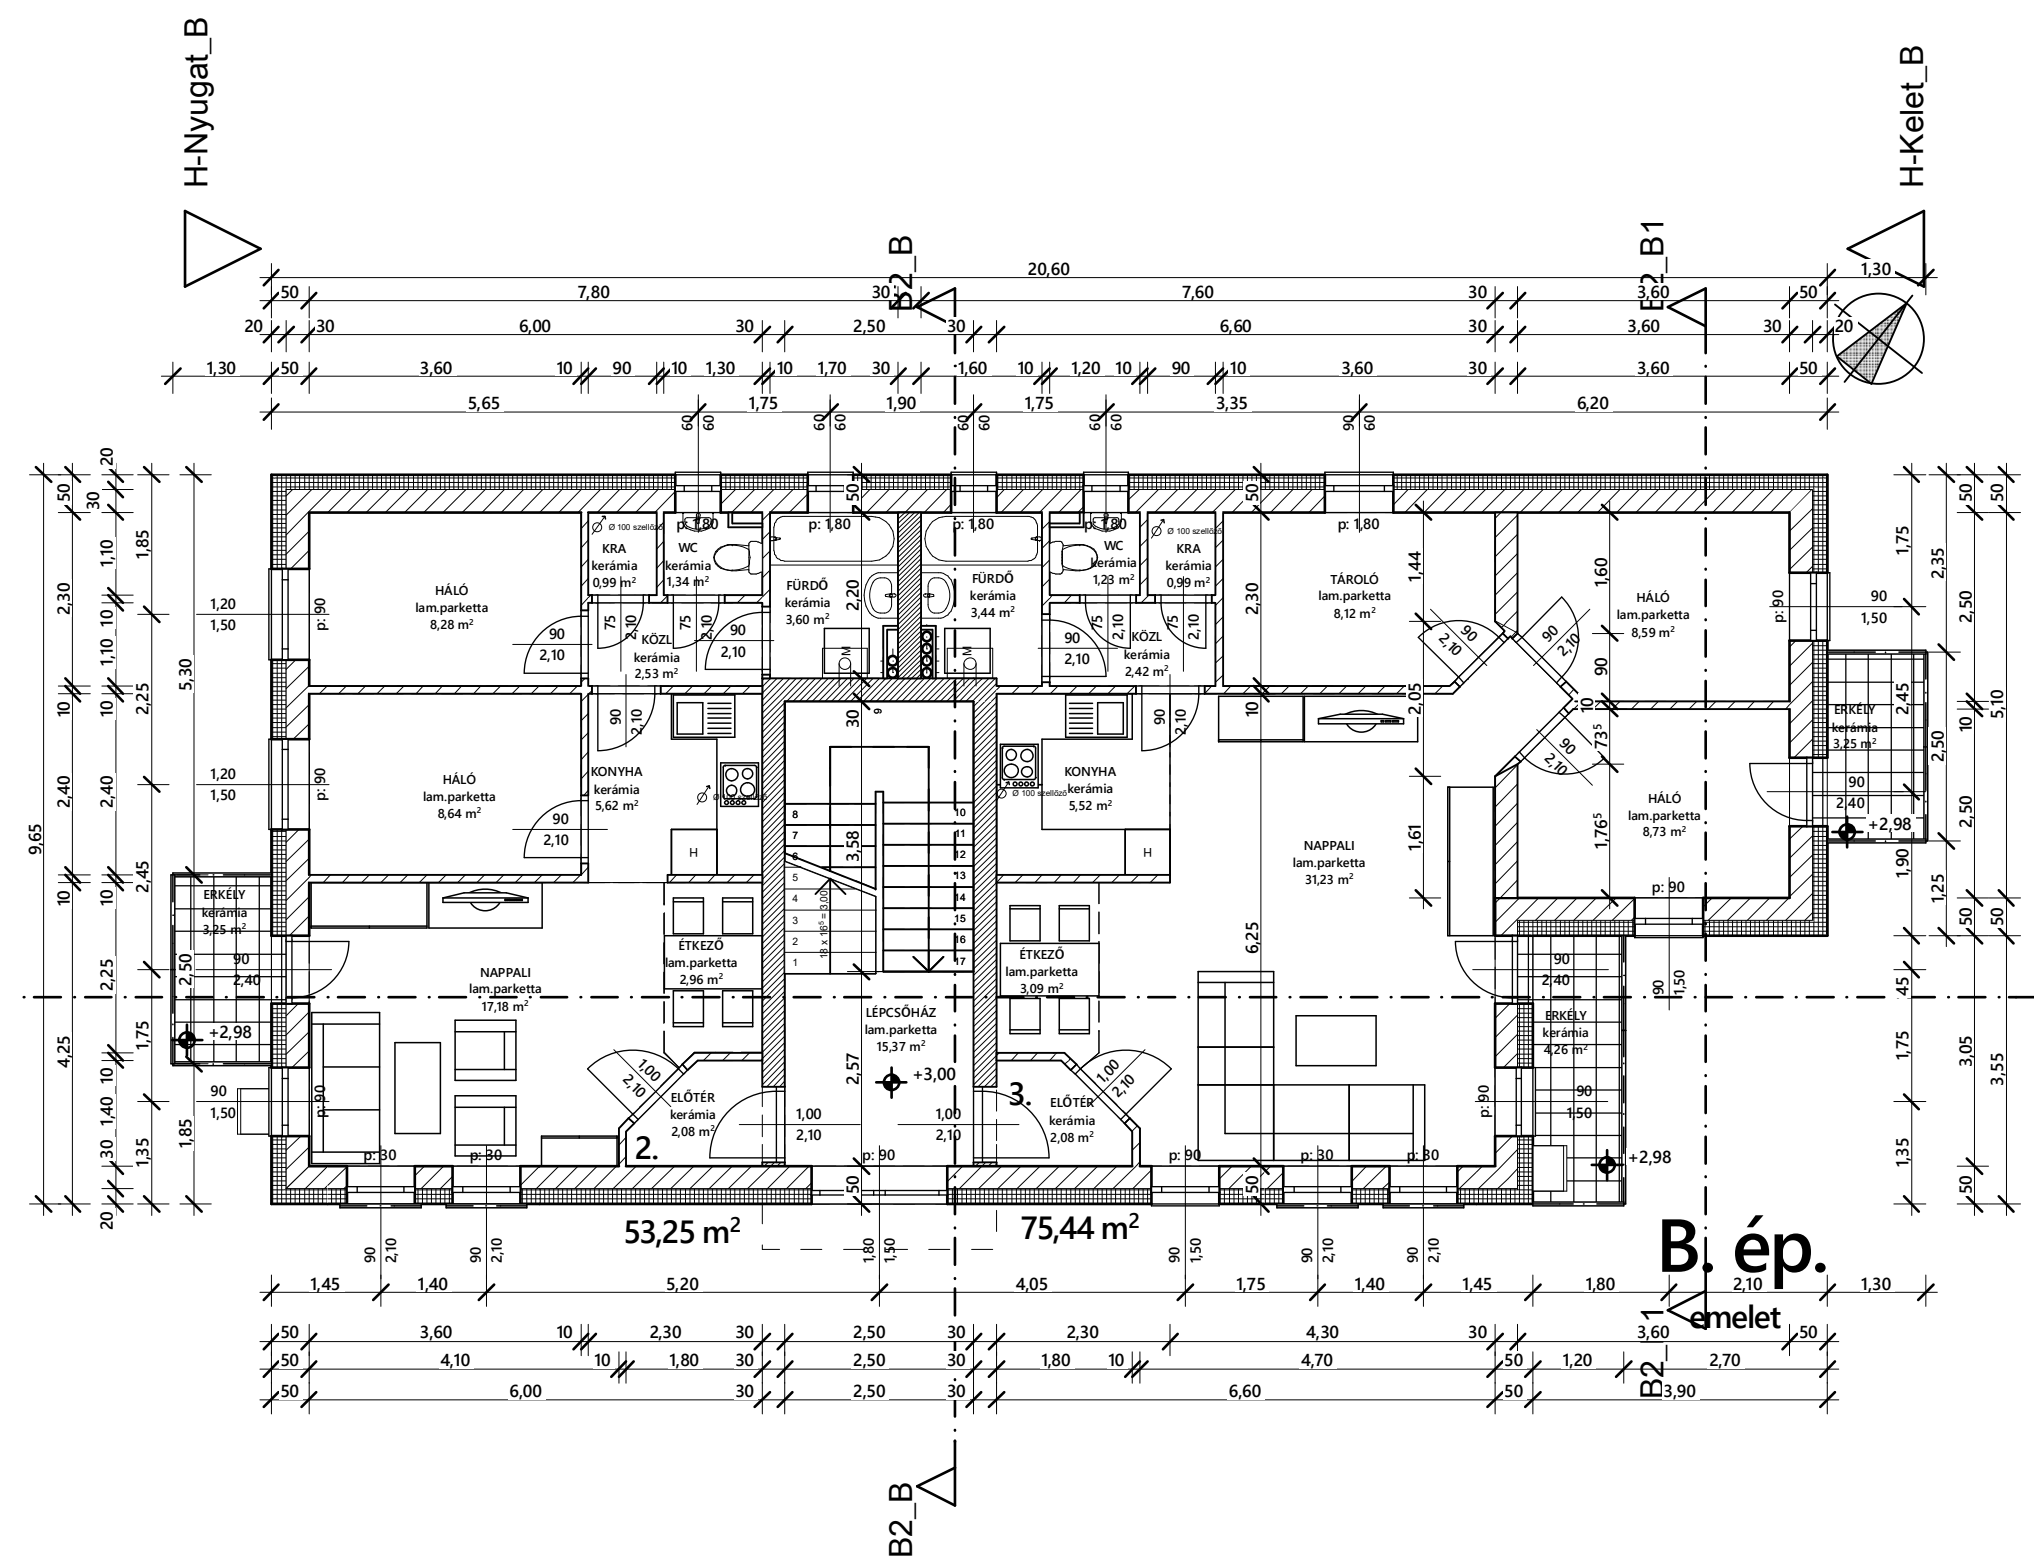

**ÉPÍTETŐ:**

GENERÁL-INVEST BAU KFT.	<b>1. Emeleti alaprajz, B ép. 1:100</b>	2021. 03.	É-1.2
2440 Százhalombatta, Lakatos köz. 5.	Öt lakásos lakóház bejelentési terve. Épül: 2030 Érd, Felső u. 27. sz. 22749 hrsz.,	Tervező: Nagy Ádám okl. építészmérnök, É 11-0356 2862 Aka. Tánics Mihály u. 17.	