


-  kavicságy
-  kerámia fal
-  beton
-  merev hősziget.
-  szálal hősziget.
-  feltöltés
-  talaj

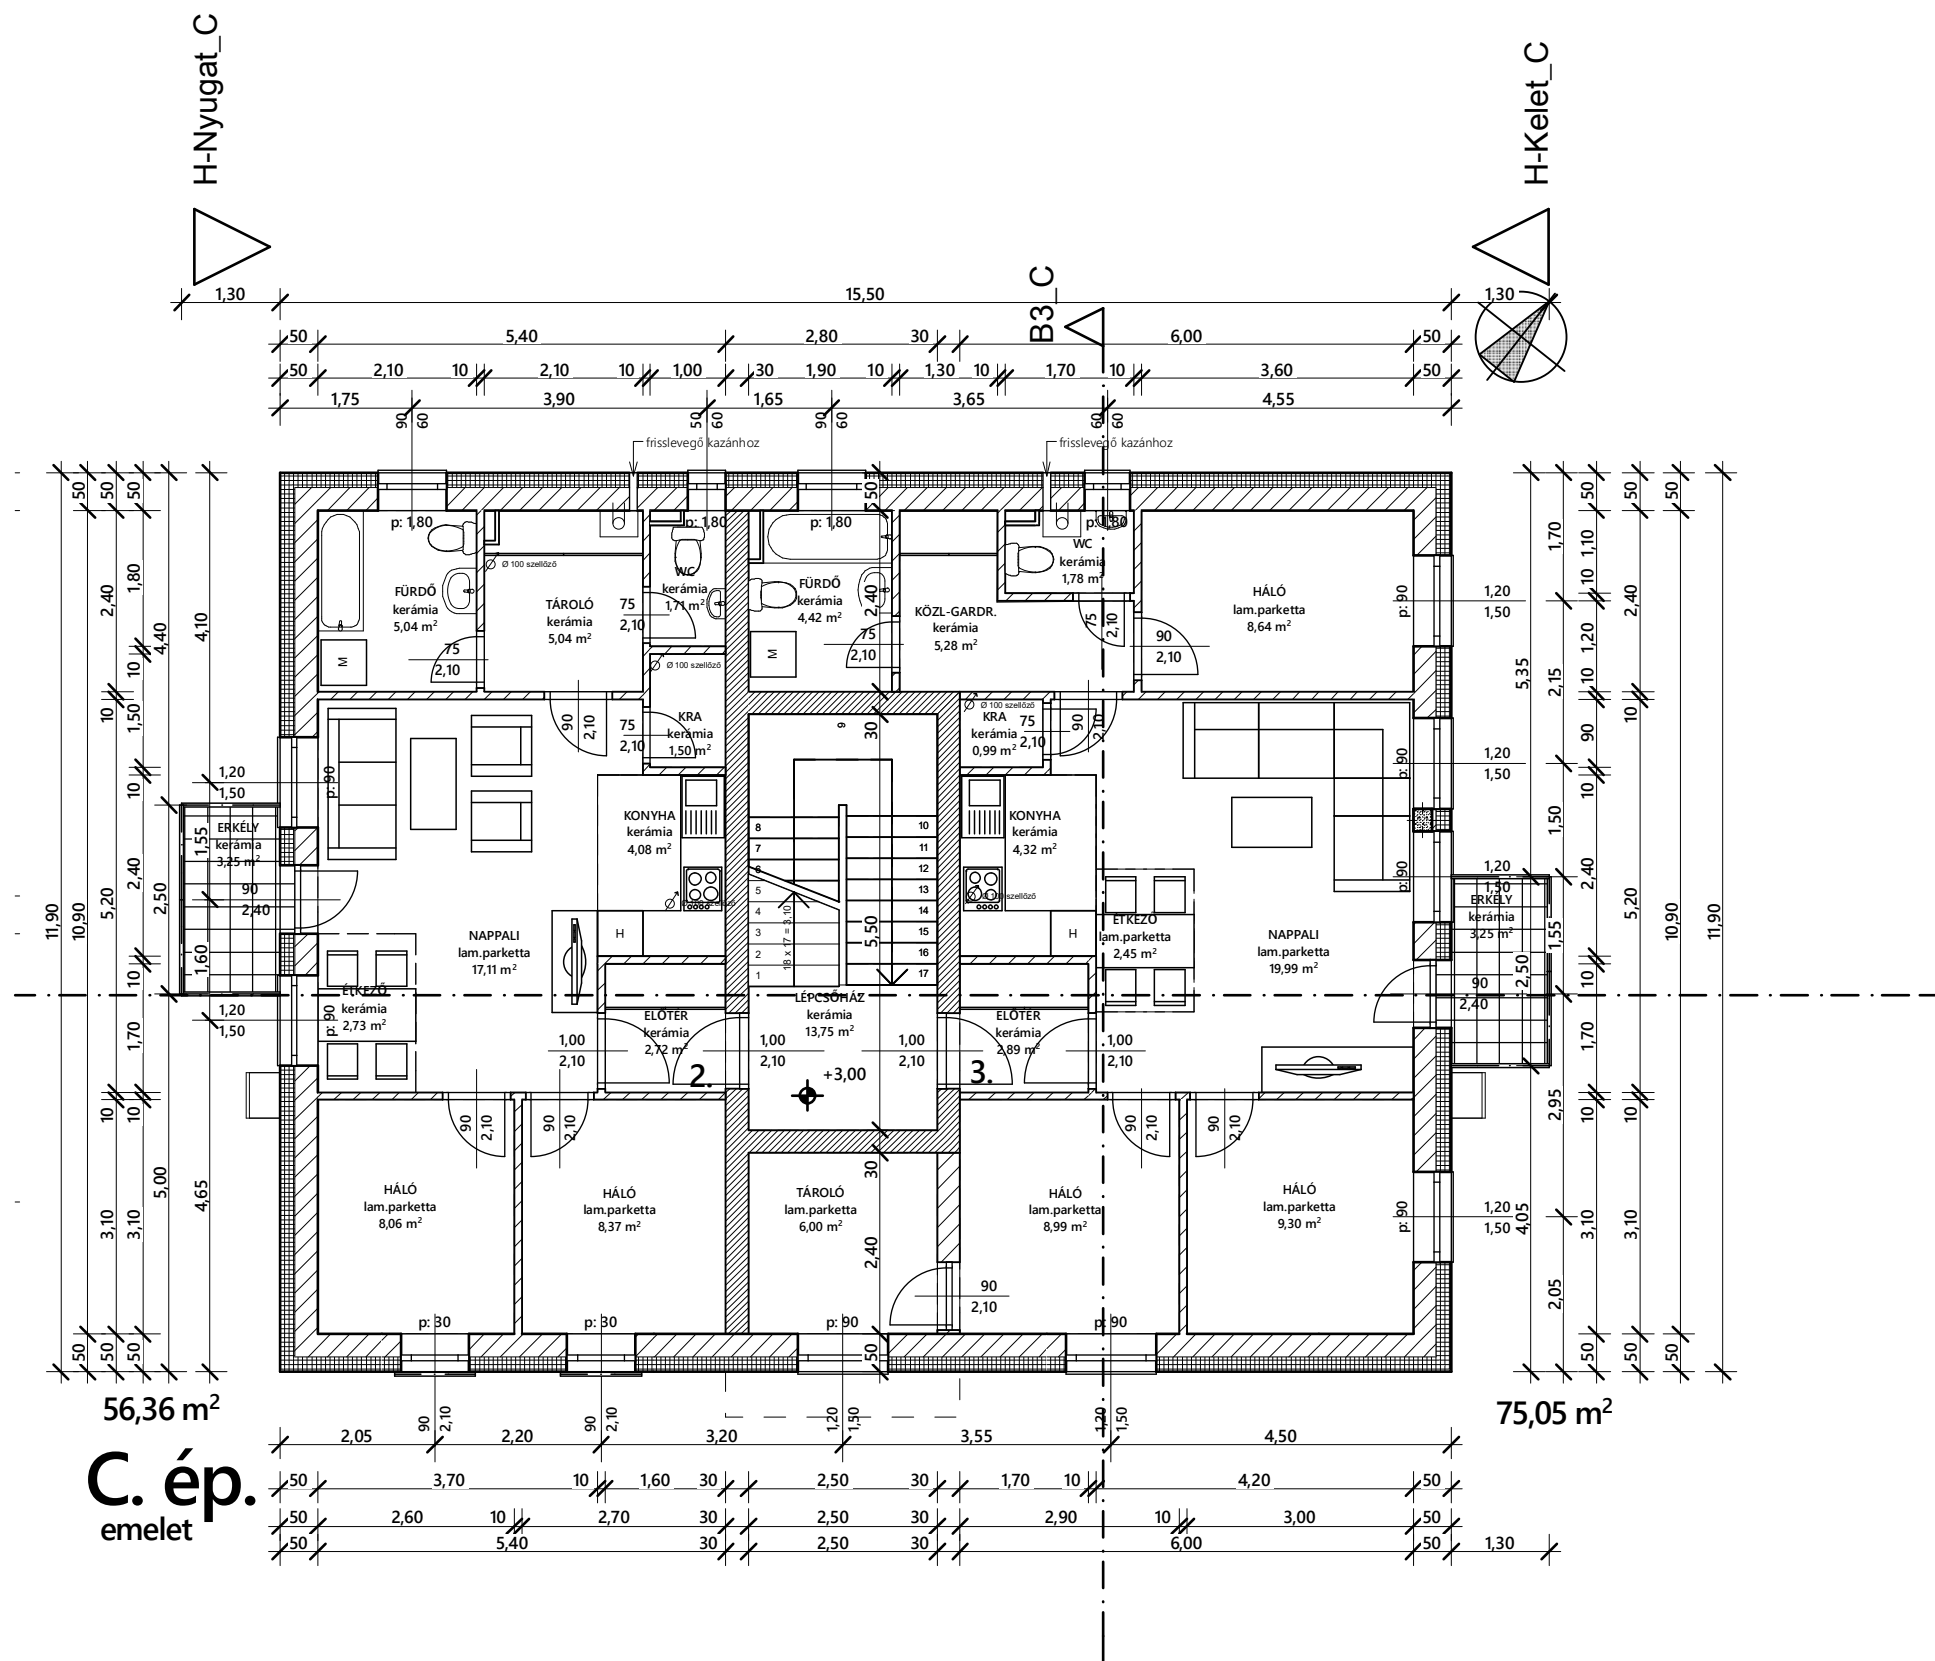

**ÉPÍTETŐ:**

GENERÁL-INVEST BAU KFT.

1. Emeleti alaprajz, C ép. 1:100

2021. 03.

É-1.2

2440 Százhalombatta, Lakatos köz. 5.

Ötlakásos lakóház bejelentési terve. Épül: 2030 Érd, Felső u. 27. sz. 22749 hrsz.,

Tervező: Nagy Ádám okl. építészmérnök, É 11-0356 2862 Aka. Táncsics Mihály u. 17.