


-  kavicságy
-  kerámia fal
-  beton
-  merev hőszig.
-  szálas hőszig.
-  feltöltés
-  talaj

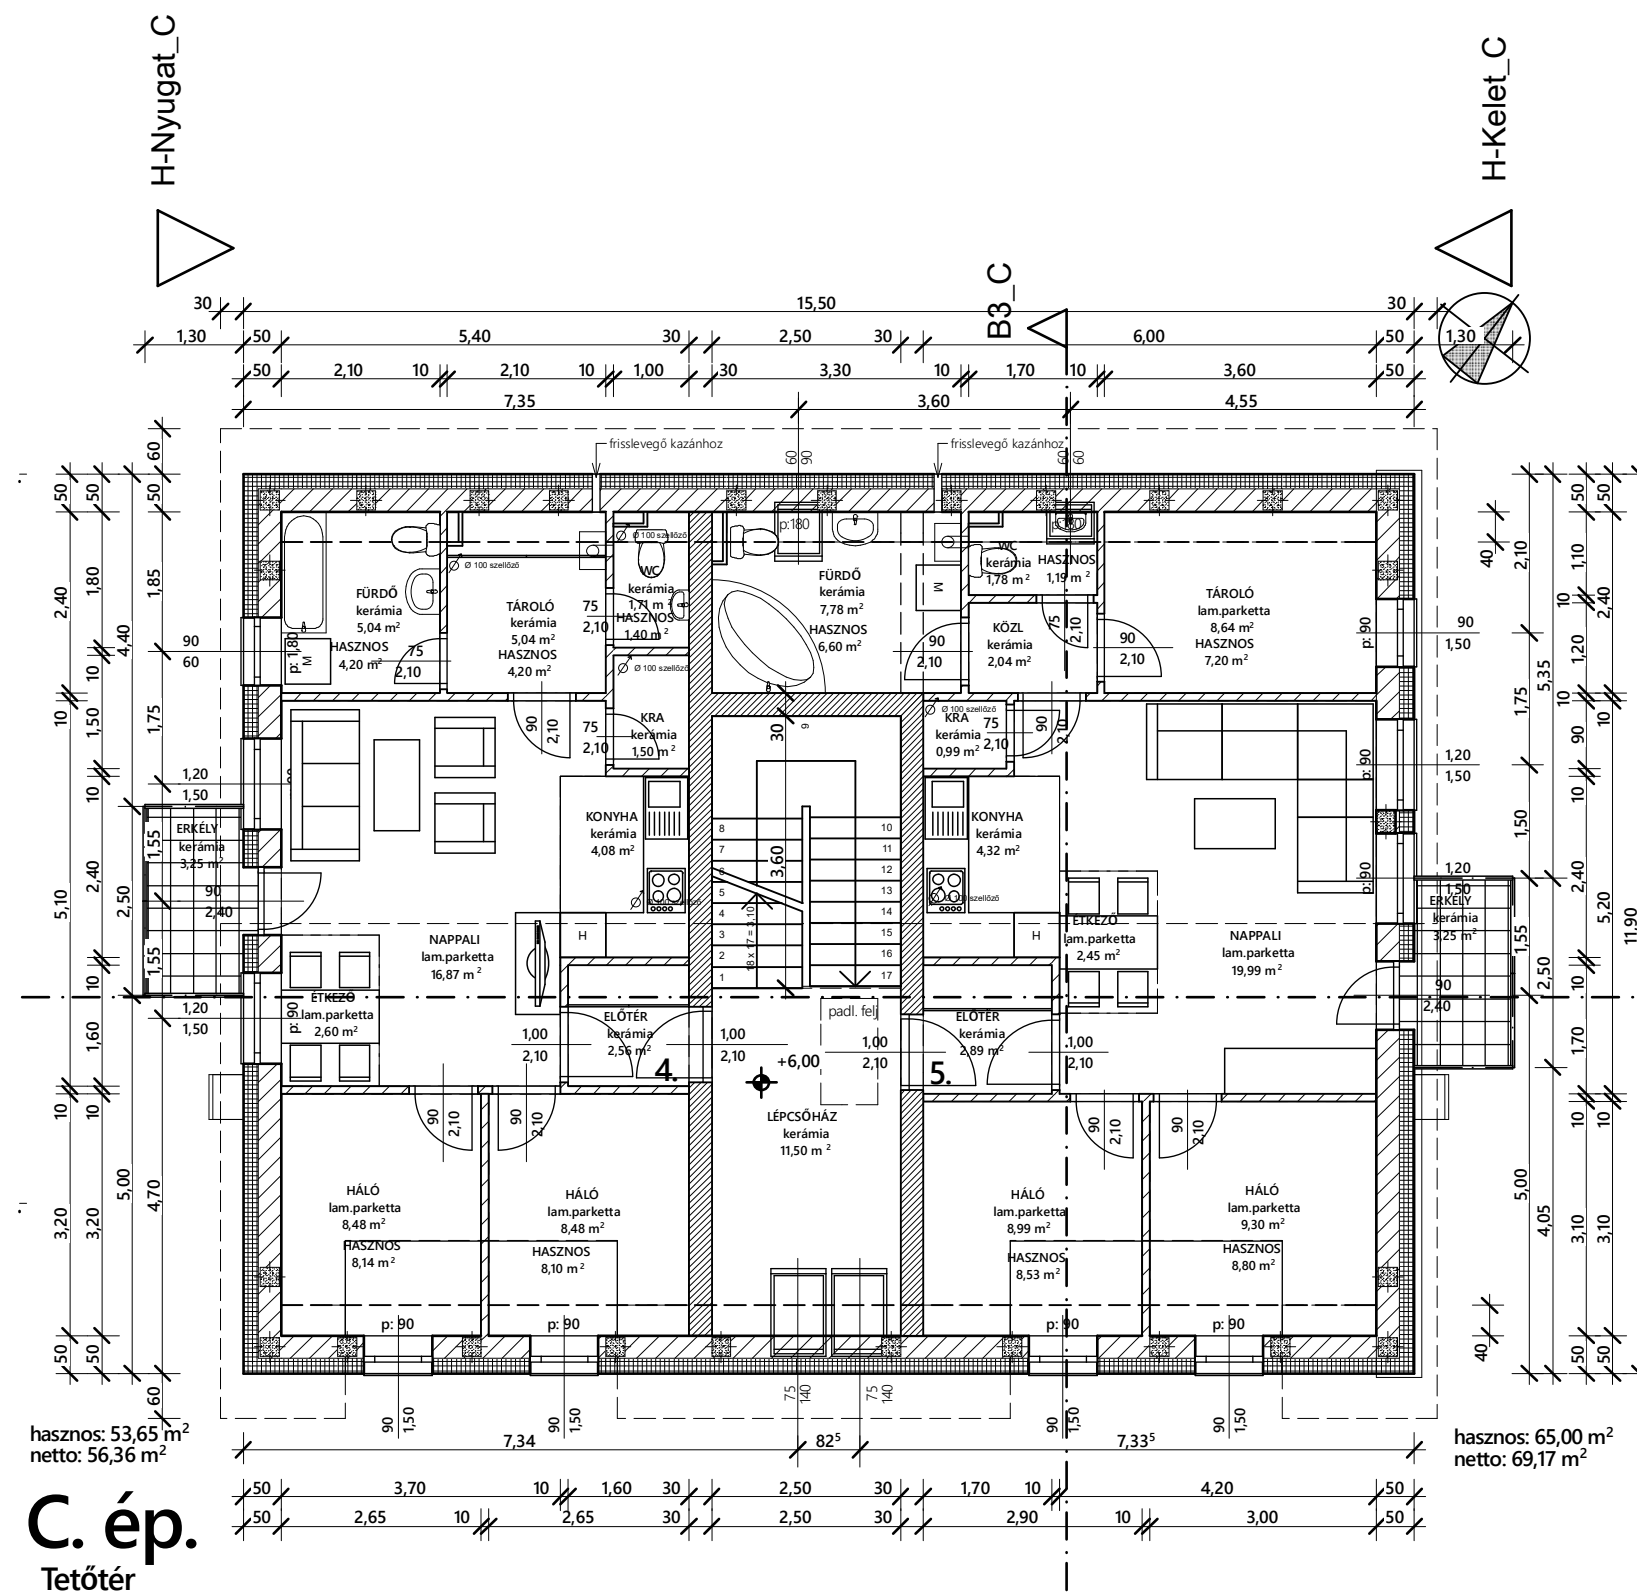

**ÉPÍTETŐ:**

GENERÁL-INVEST BAU KFT.

2440 Százhalombatta, Lakatos köz. 5.

Tetőtéri alaprajz, C ép. 1:100

Ötlakásos lakóház bejelentési terve. Épül: 2030 Érd, Felső u. 27. sz. 22749 hrsz.,

2021. 03.

Tervező: Nagy Ádám okl. építészmérnök, É 11-0356 2862 Aka. Tánics Mihály u. 17.

É-1.3